Widok z góry Skala 1:100

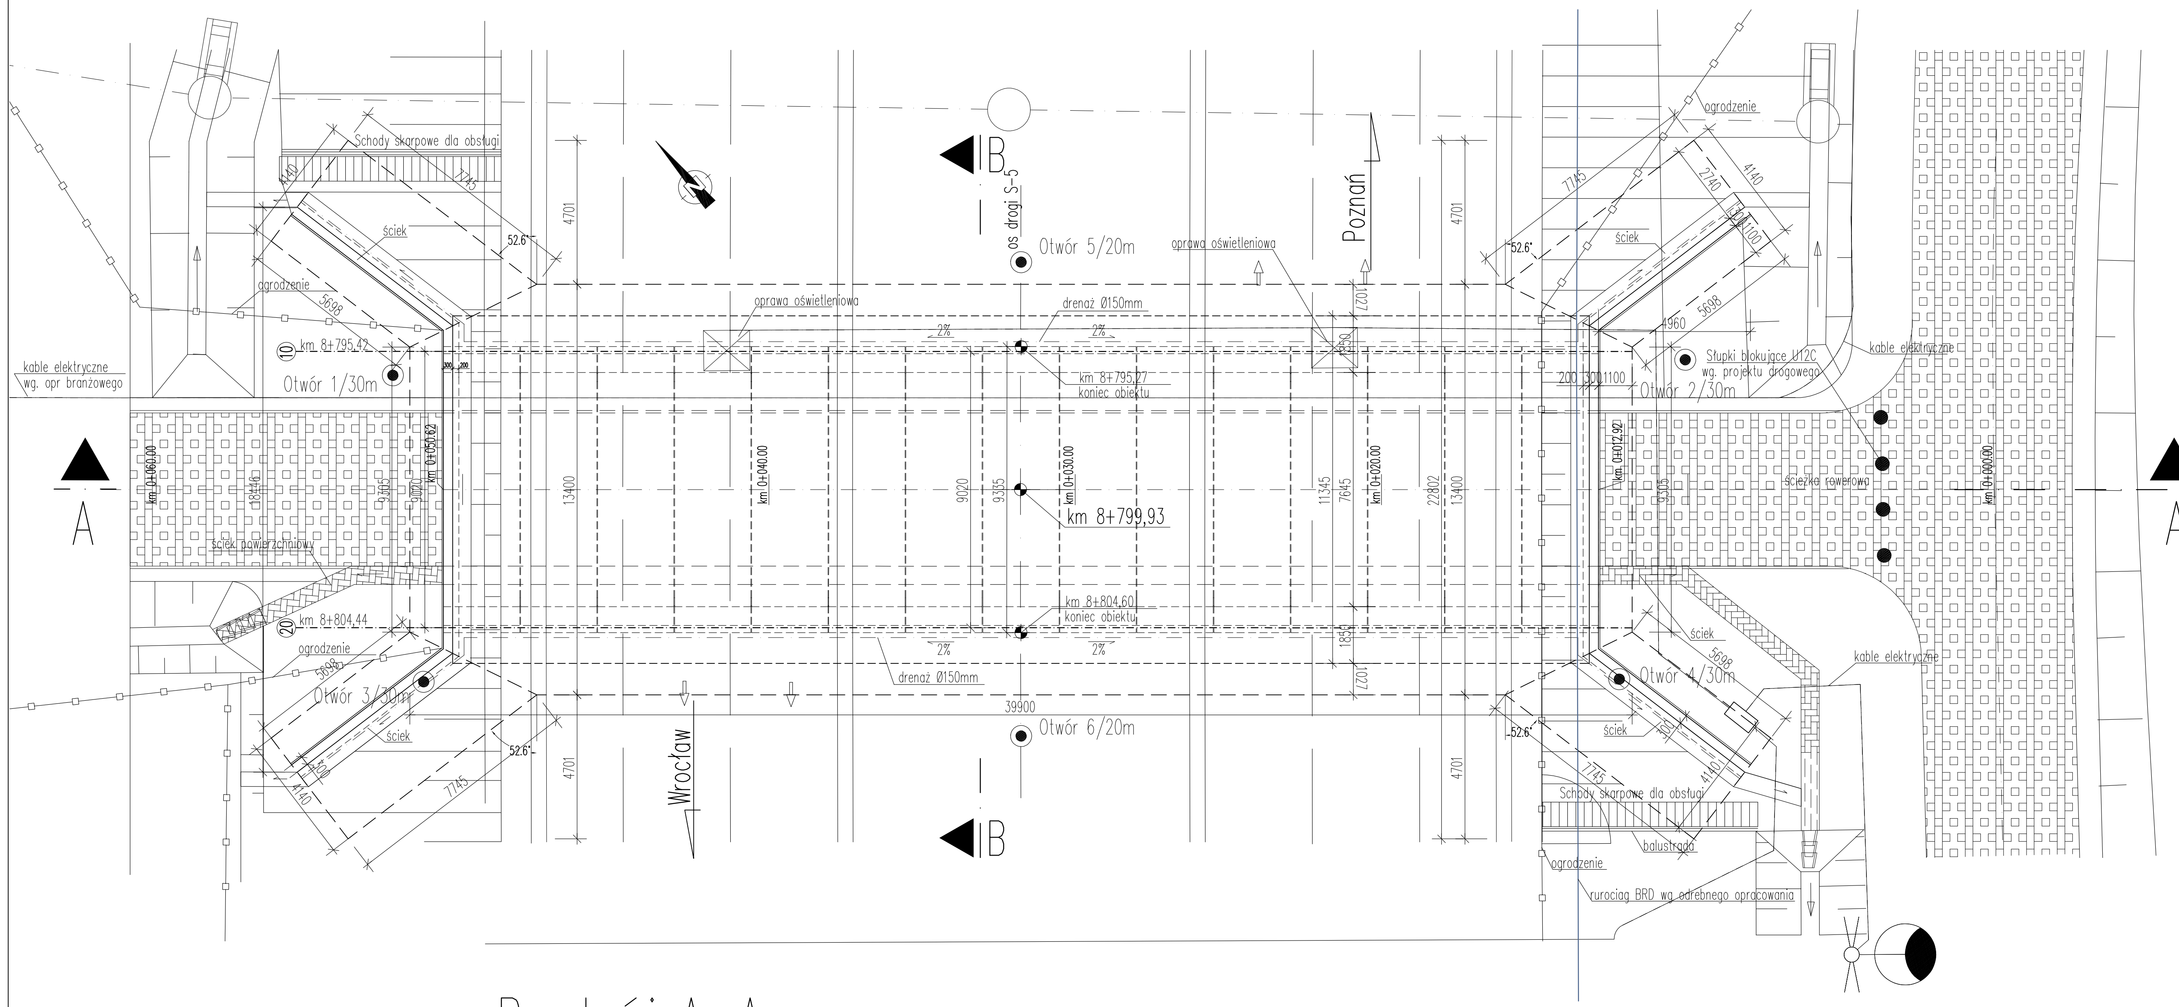

Przekrój B–B Skala 1:100

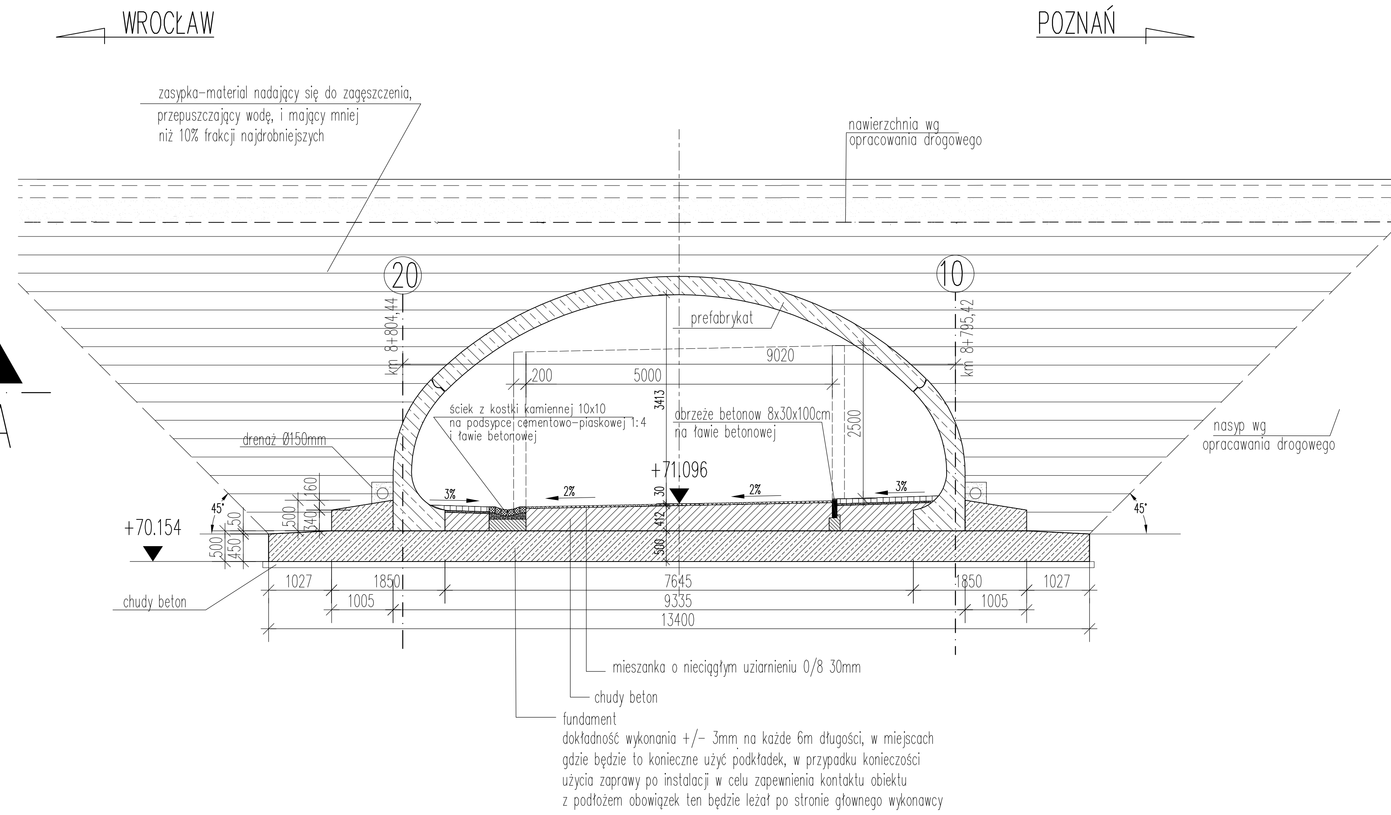

Przekrój A–A Skala 1:100

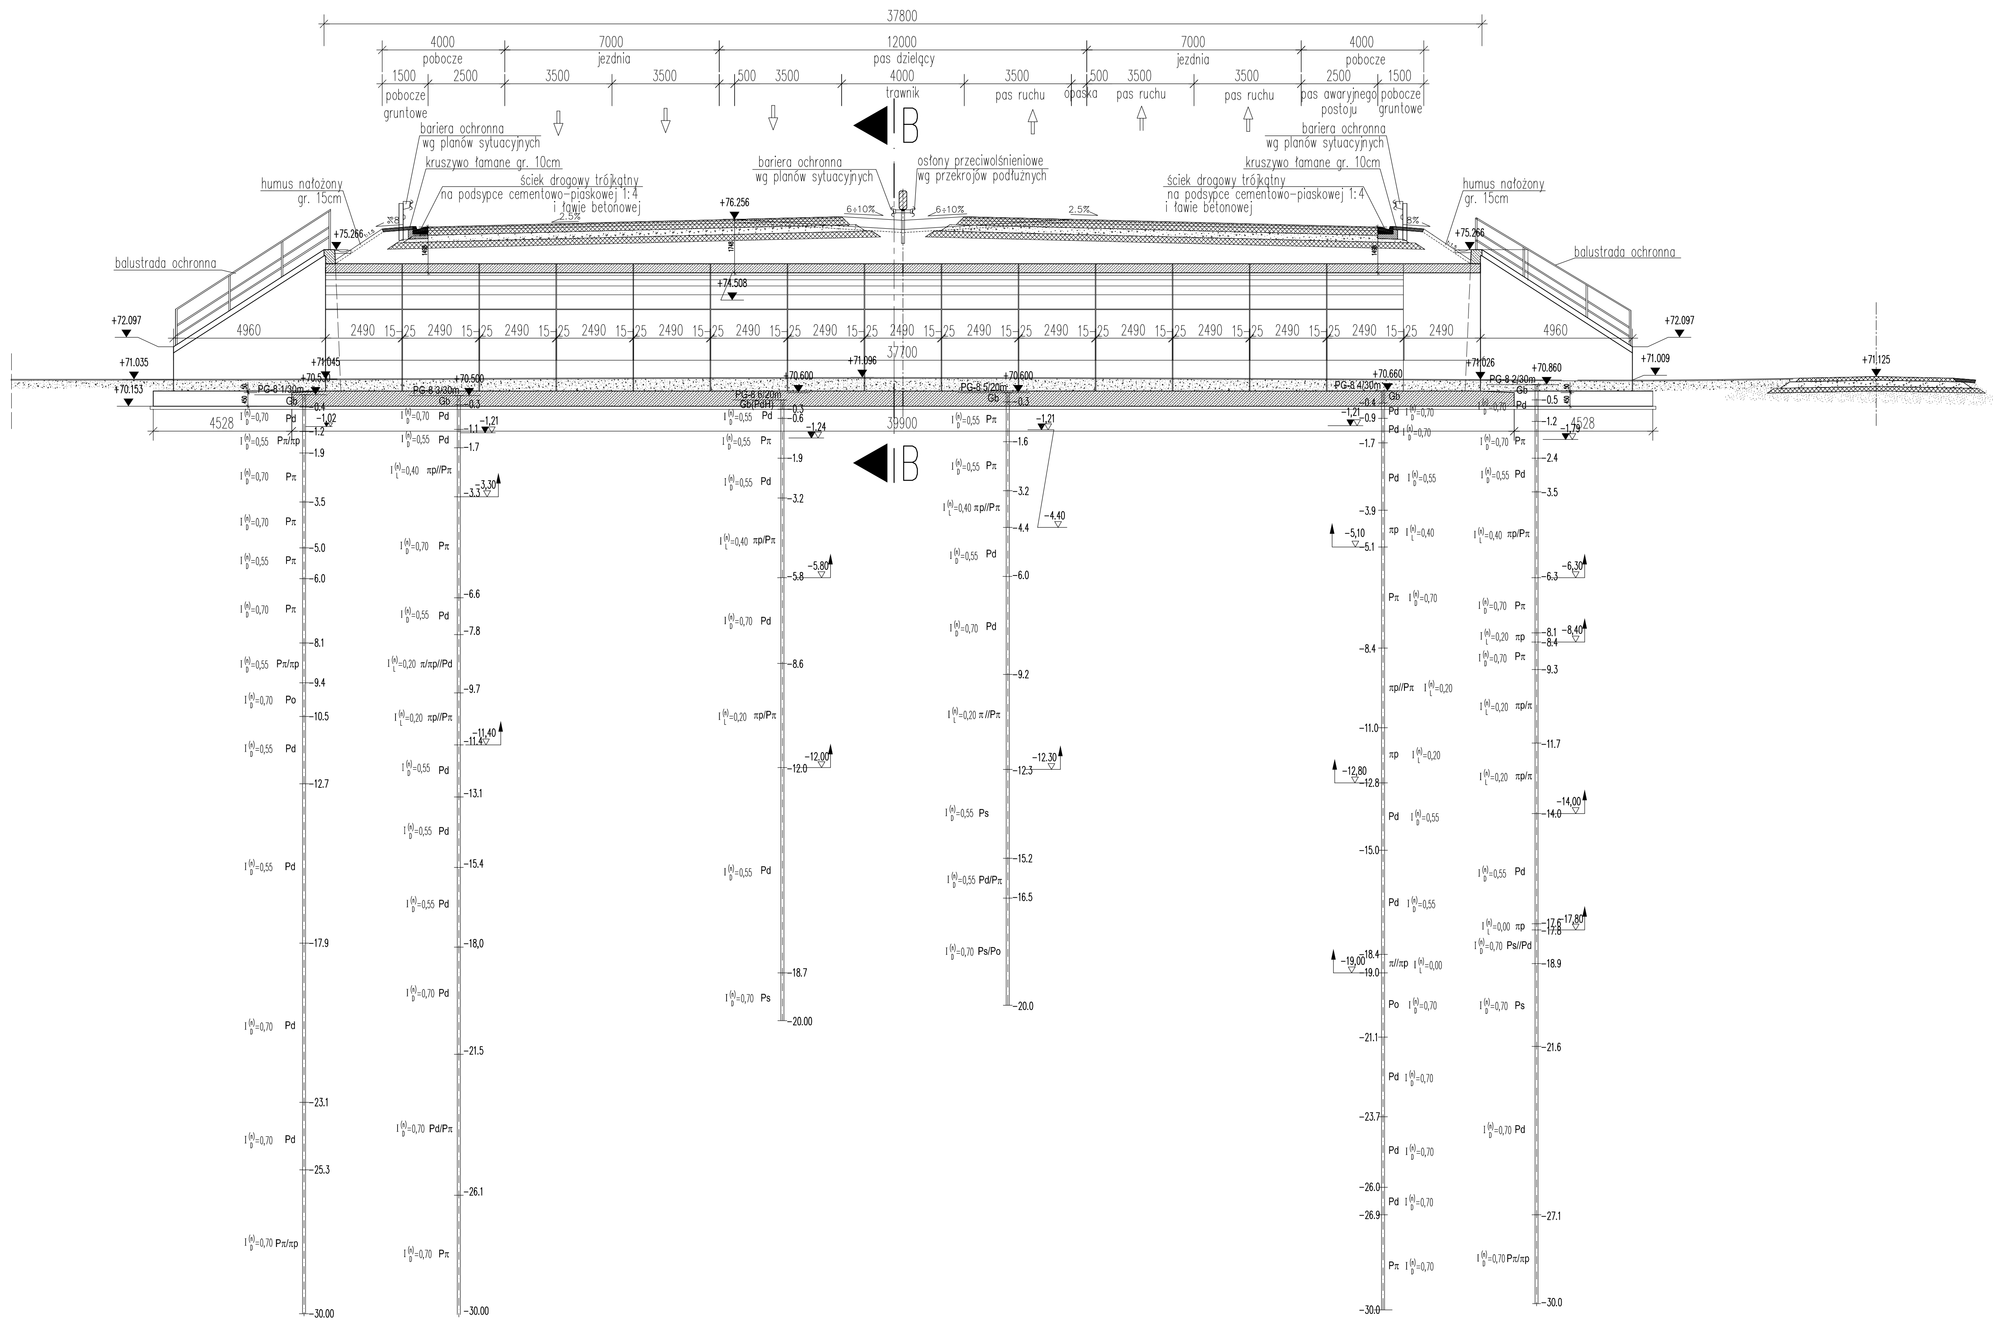

Widok z boku Skala 1:100

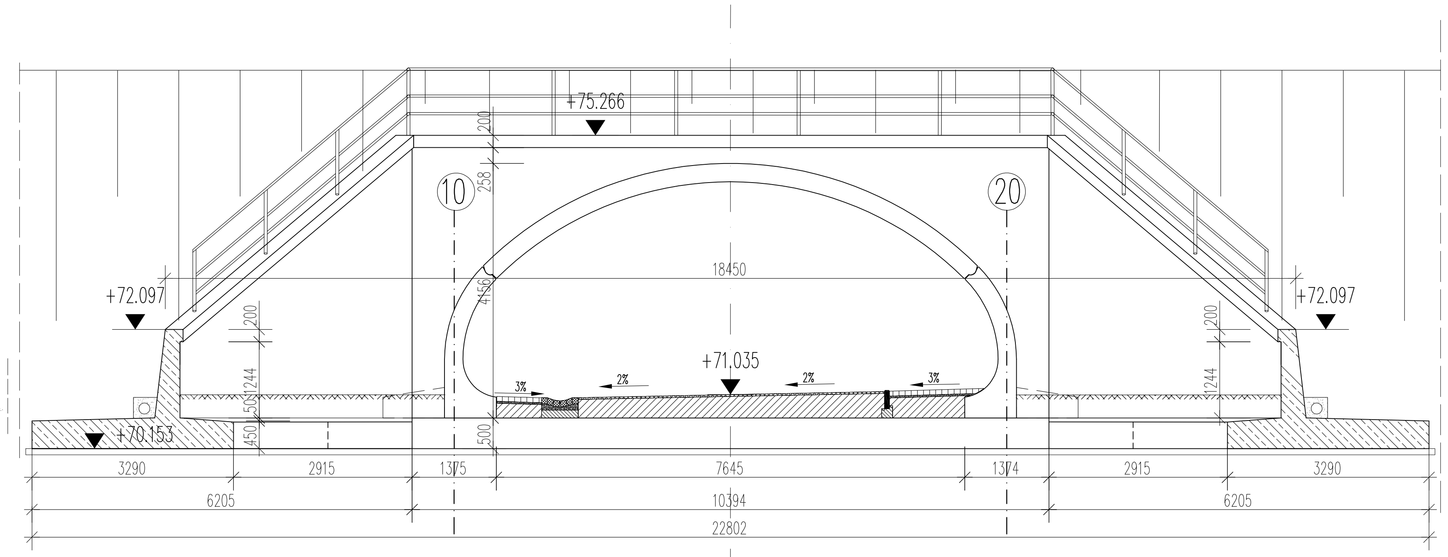

PARAMETRY OBIEKTU	
Długość obiektu:	9,33 m
Długość obiektu ze skrzydłami:	18,45 m
Rozpiętości teoretyczne:	9,02 m
Szerokość obiektu:	37.80 m
Kąt ukosu:	90°
Klasa obciążenia:	A
Zastosowane materiały:	
– Elementy prefabrykowane	beton B60
– elementy prefabrykatów uzupełniane na budowie	beton B45
– skrzydła	beton B45
– fundament	beton B30
– beton podkładowy	beton B15
Stal zbrojeniowa:	A–IIIN (BS1500S)

SSF Ingenieure

SSF Ingenieure AG
Domagkstraße 1a
80807 München
T +49 (0)89 / 360 40-0
www.ssf-ing.de

EUROPROJEKT GDAŃSK S. A.
ul. Nadwiślańska 55
80-680 Gdańsk
T +48 (0)58/323-99-99
www.europrojekt.pl

Nazwa dokumentu	Budowa drogi ekspresowej S5 Poznań (A2 węzeł „Poznań Zachód" - d. „Głuchowo") - Wrocław (A8 węzeł „Widawa"), odcinek Poznań (węzeł „Poznań Zachód" - d. „Głuchowo") - Wronczyn (węzeł „Mosina" - d. "Wronczyn")	Data	II 2014
Stadium Branża	Projekt Wykonawczy / 2. OBIEKTY INŻYNIERSKIE	Skala	1:100
Nazwa obiektu	Przejazd Gospodarczy PG-8 w km 8+799,93	Nr rys.	1.2.
Tytuł rysunku	Rysunek ogólny		
Główny Projektant	mgr inż. Witold Kosecki upr. nr 150/Gd/99 spec. konstrukcyjno - budowlana		
Projektant	mgr inż. Henryk Wiktorpaś upr. nr PCM/0129/PCOM/05 spec. mostowa mgr inż. Andrzej Hulkowicz upr. nr PCM/0205/PWOM/11 spec. mostowa		
Sprawdzający	mgr inż. Lucjan Malinowski upr. nr KBI/1a-2126/86/06 spec. mosty mgr inż. Tomasz Kołakowski upr. nr ABIT-8-7131-7/2001 spec. konstr.- budowlana		
Opracował	mgr inż. Kamila Zaremba		