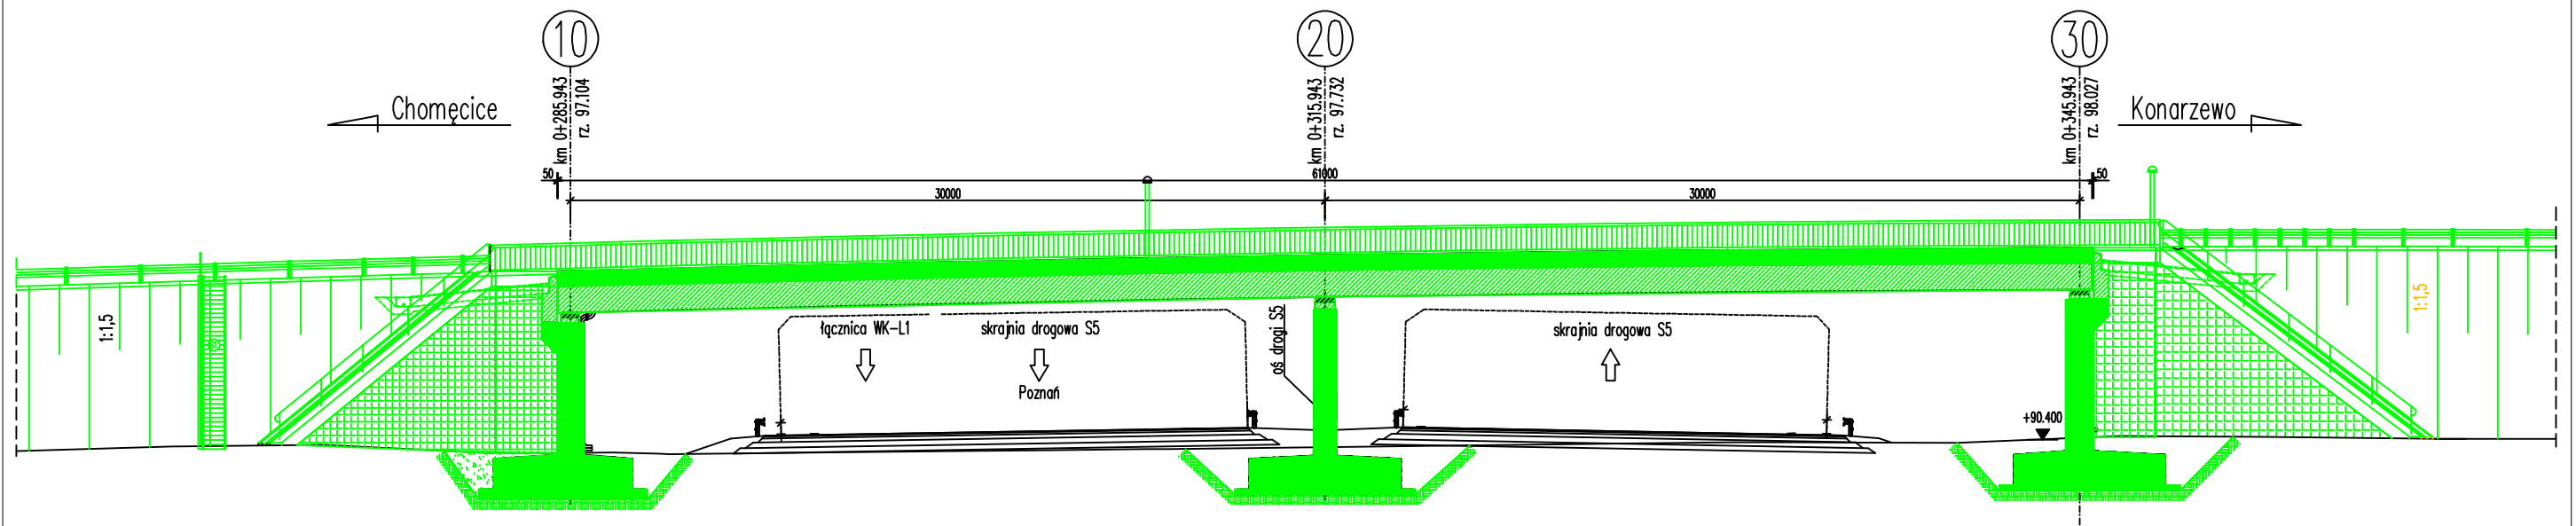

 



Wiadukt WD-1 w km 2+813.91



- | | | | |
|---|------------------------------|---|---------------------|
|  | ROBOTY WYKONANE |  | ROBOTY DO WYKONANIA |
|  | ROBOTY W TRAKCIE WYKONYWANIA | | |