


Wiadukt WD-10 w km 9+884.47

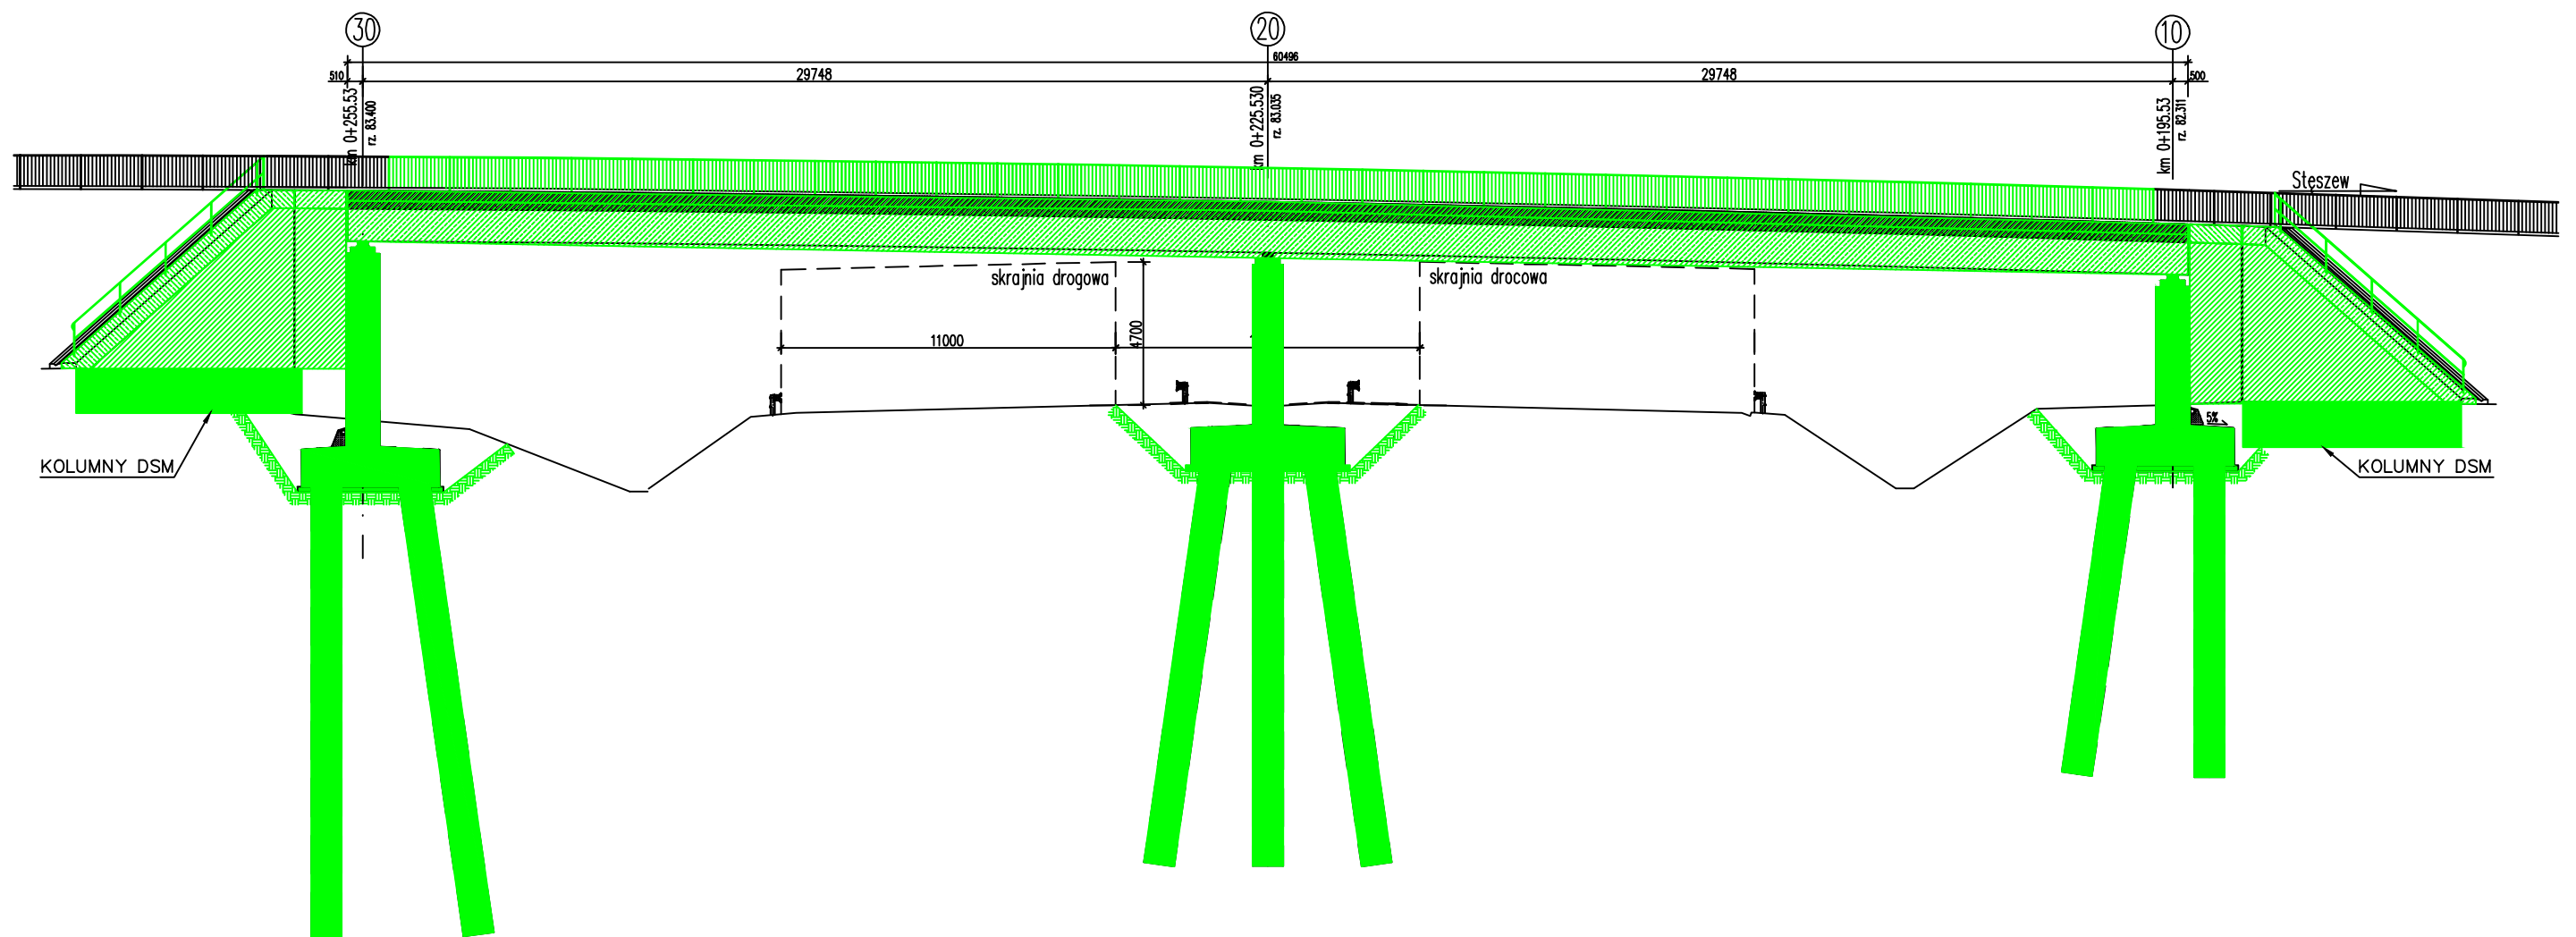

- ROBOTY WYKONANE
- ROBOTY W TRAKCIE WYKONYWANIA
- ROBOTY DO WYKONANIA

STAN NA DN. 31.07.2018r.