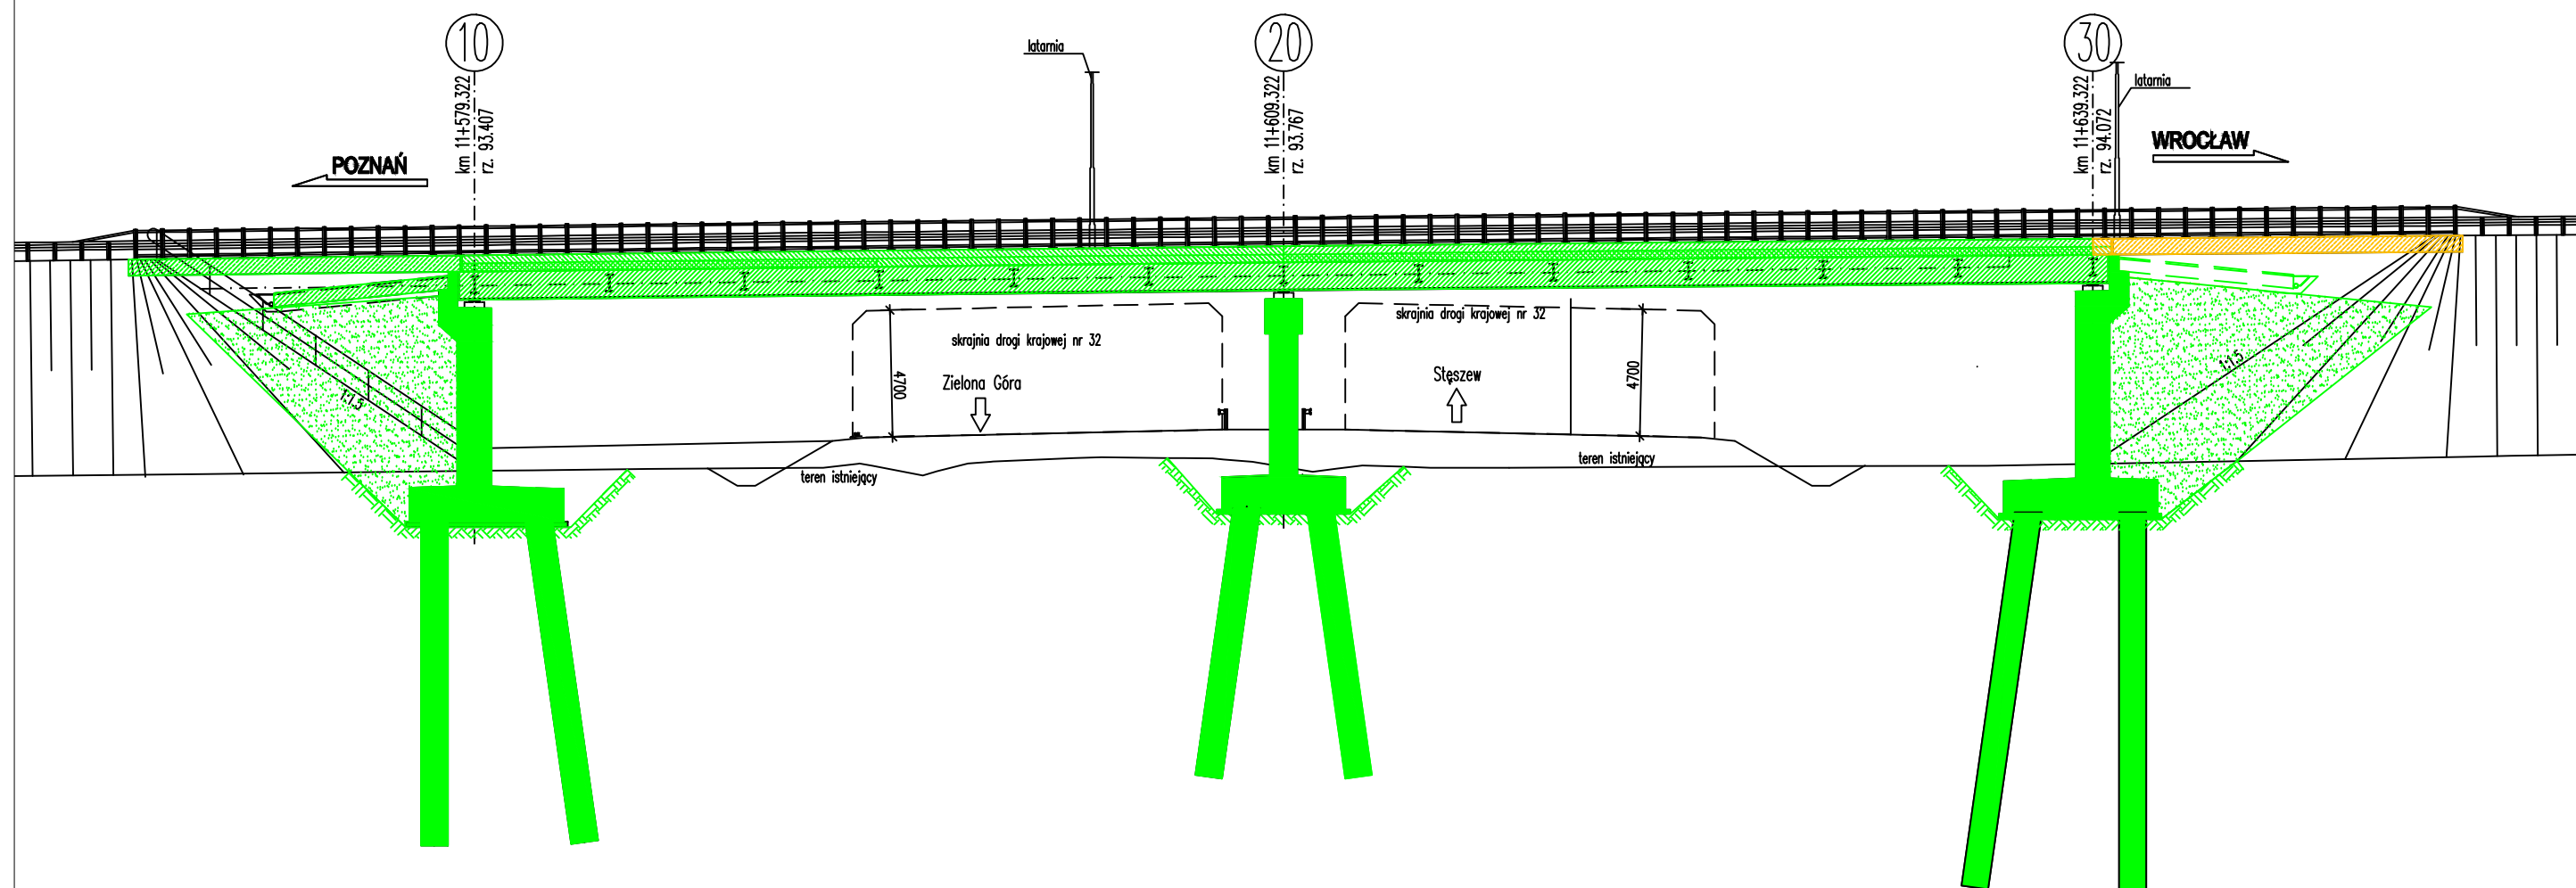

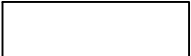



Wiadukt WS-11 w km 11+609.32



-  ROBOTY WYKONANE
-  ROBOTY DO WYKONANIA
-  ROBOTY W TRAKCIE WYKONYWANIA