Wiadukt WD-13 w km 12+751.73

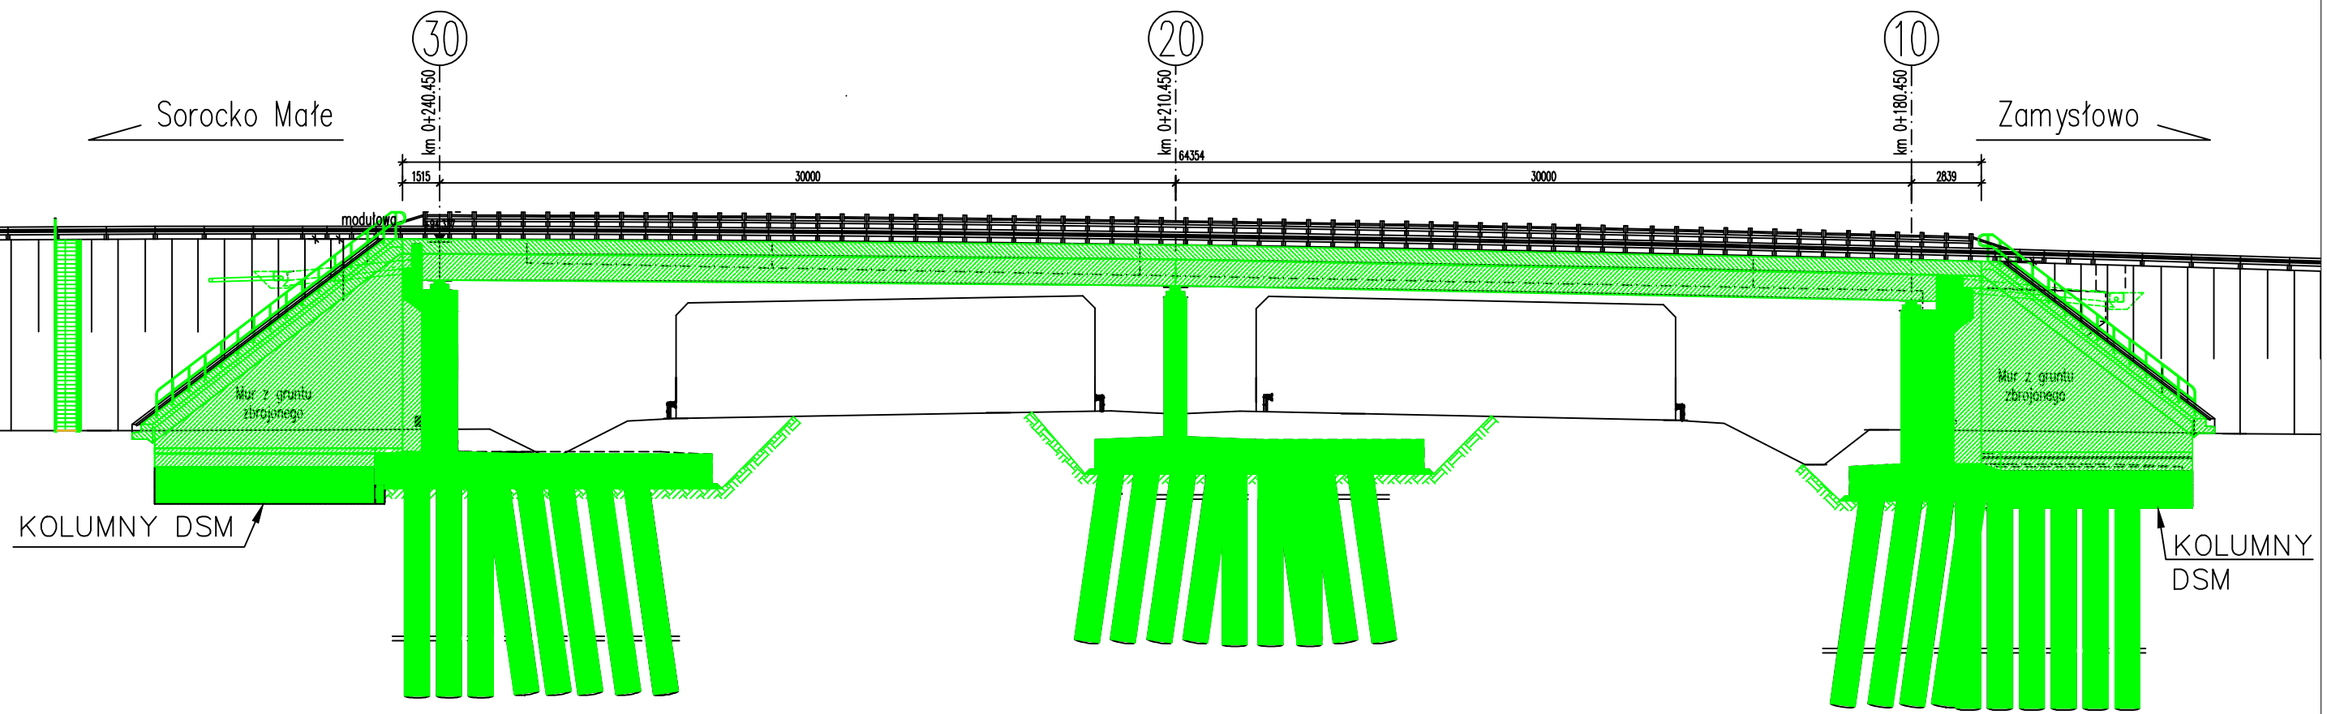

ROBOTY WYKONANE

ROBOTY DO WYKONANIA

ROBOTY W TRAKCIE WYKONYWANIA

STAN NA DN.31.07.2018r.