



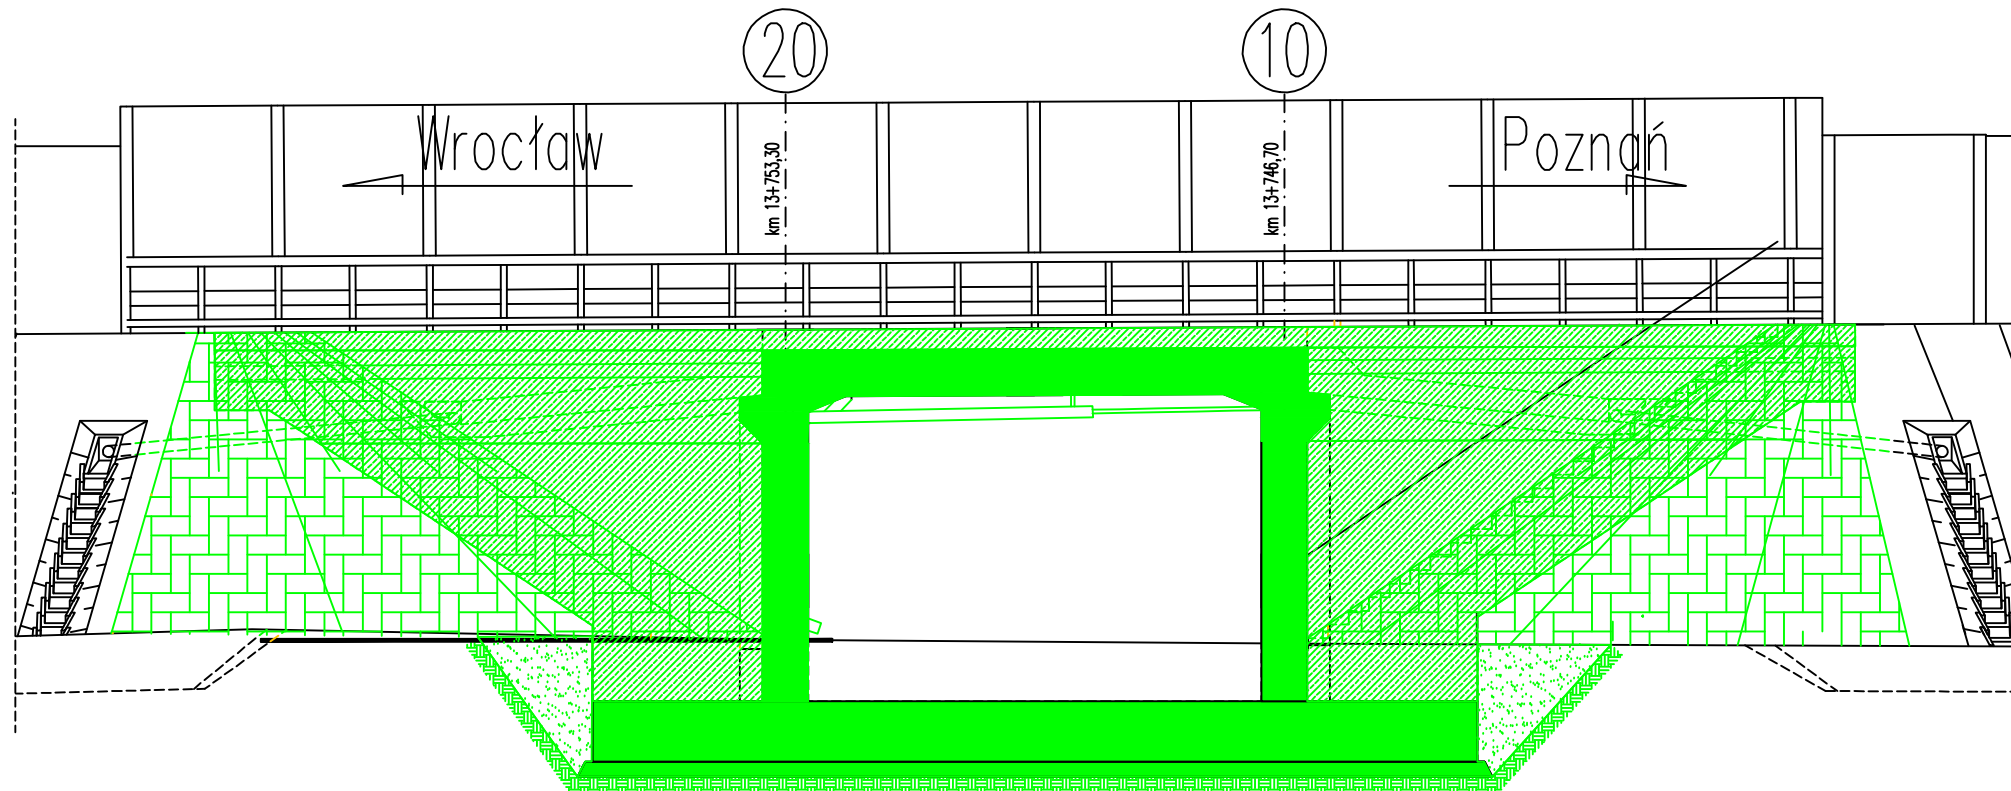


# Przejście dla zwierząt PZ-13a w km 13+750.00

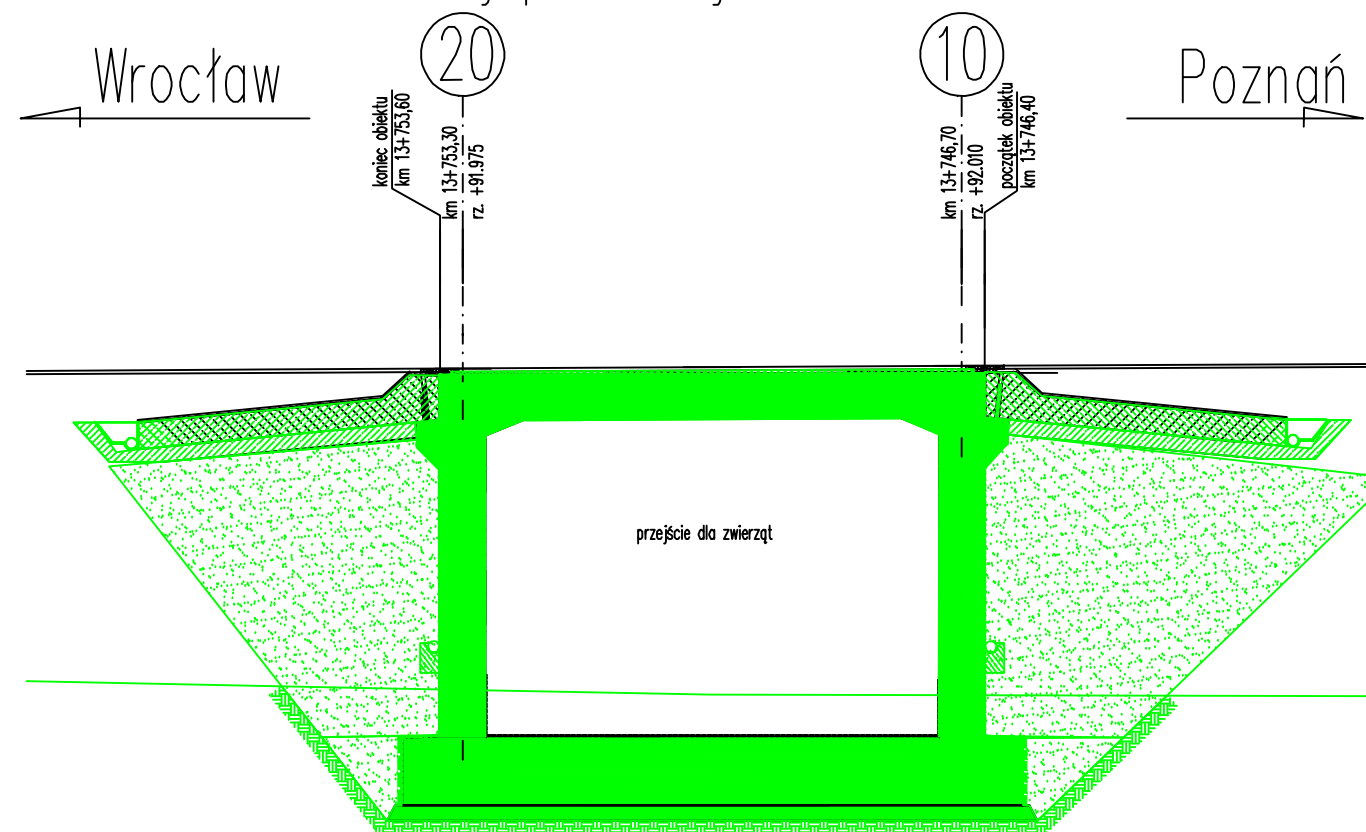

Przekrój podłużny B-B Skala 1:100



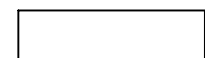-  ROBOTY WYKONANE
-  ROBOTY W TRAKCIE WYKONYWANIA
-  ROBOTY DO WYKONANIA