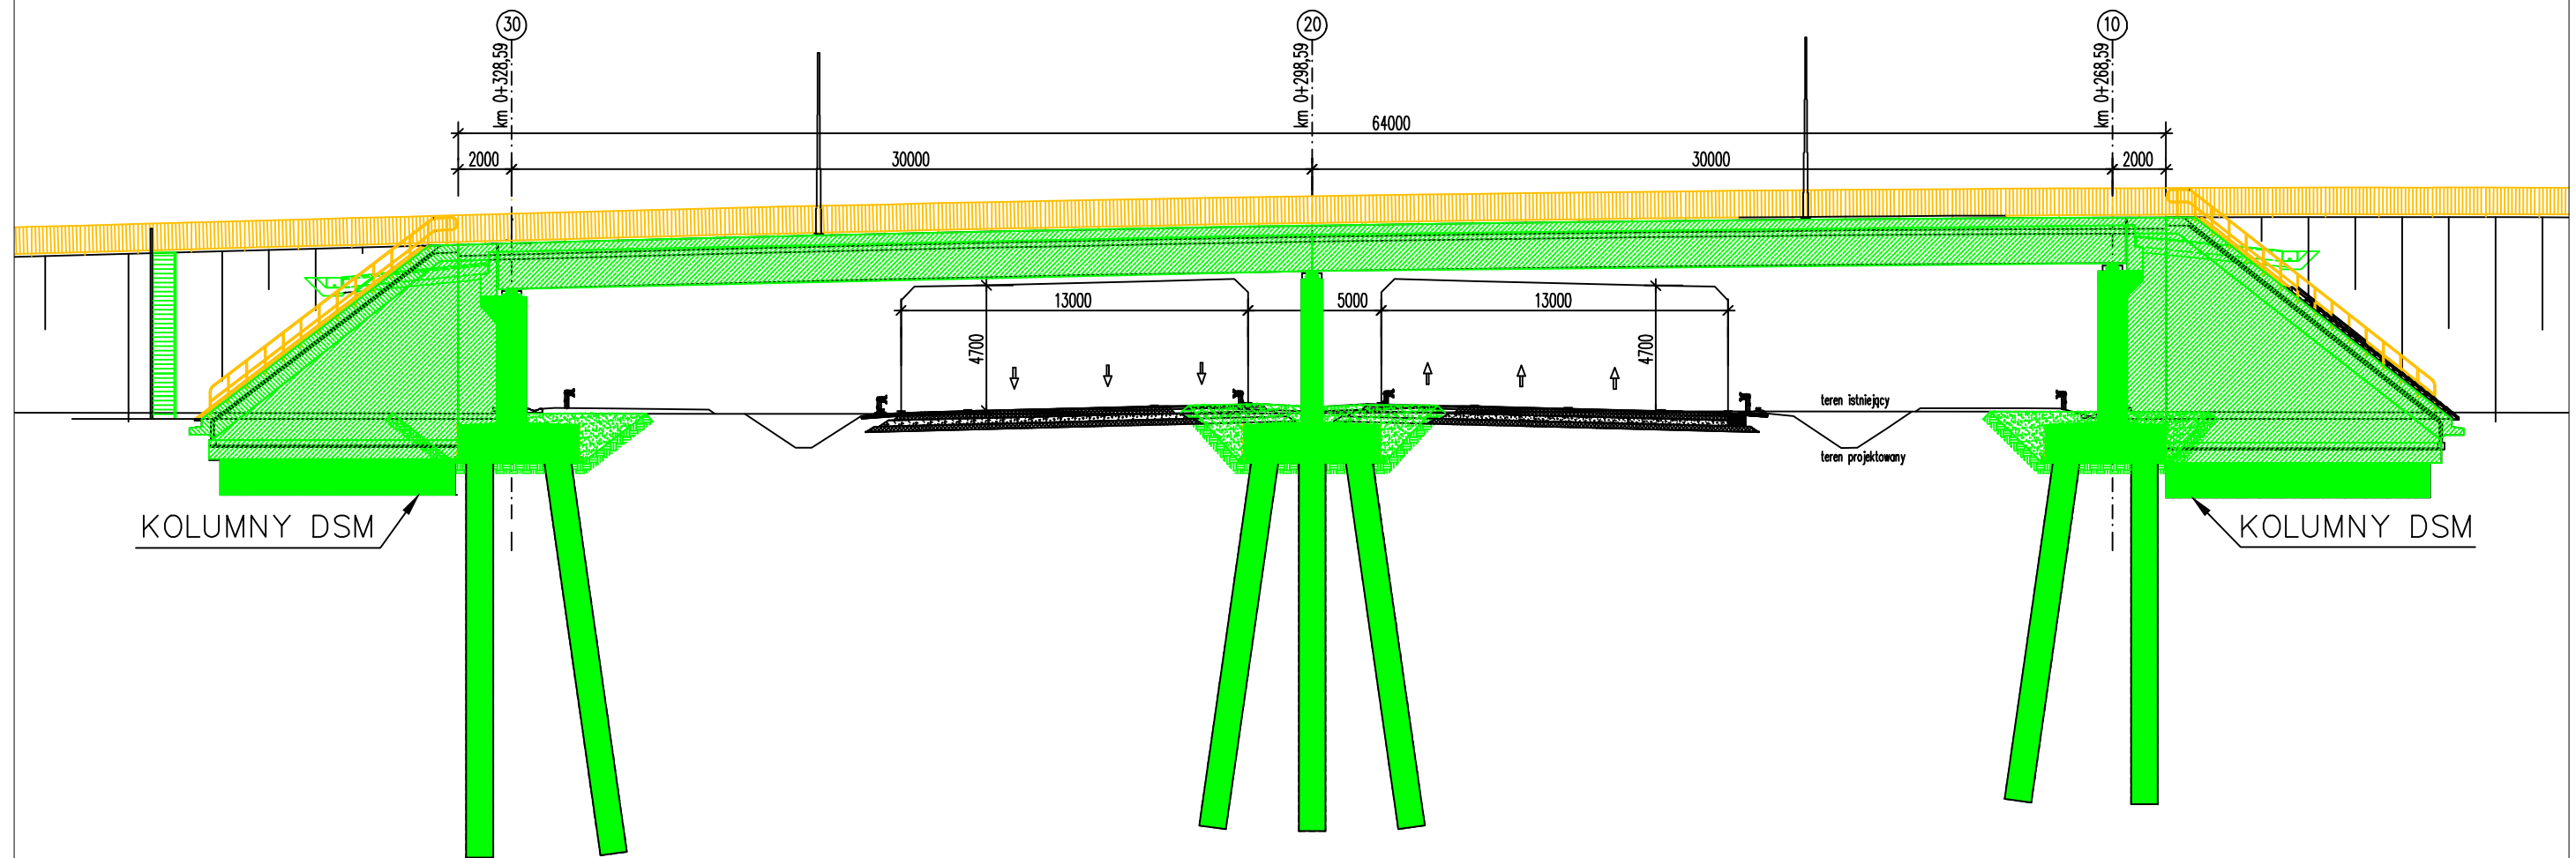


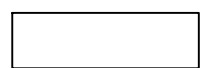


# Wiadukt WD-14 w km 14+155.20



-  ROBOTY WYKONANE
-  ROBOTY W TRAKCIE WYKONYWANIA
-  ROBOTY DO WYKONANIA