


Wiadukt WD-16 w km 16+685,66

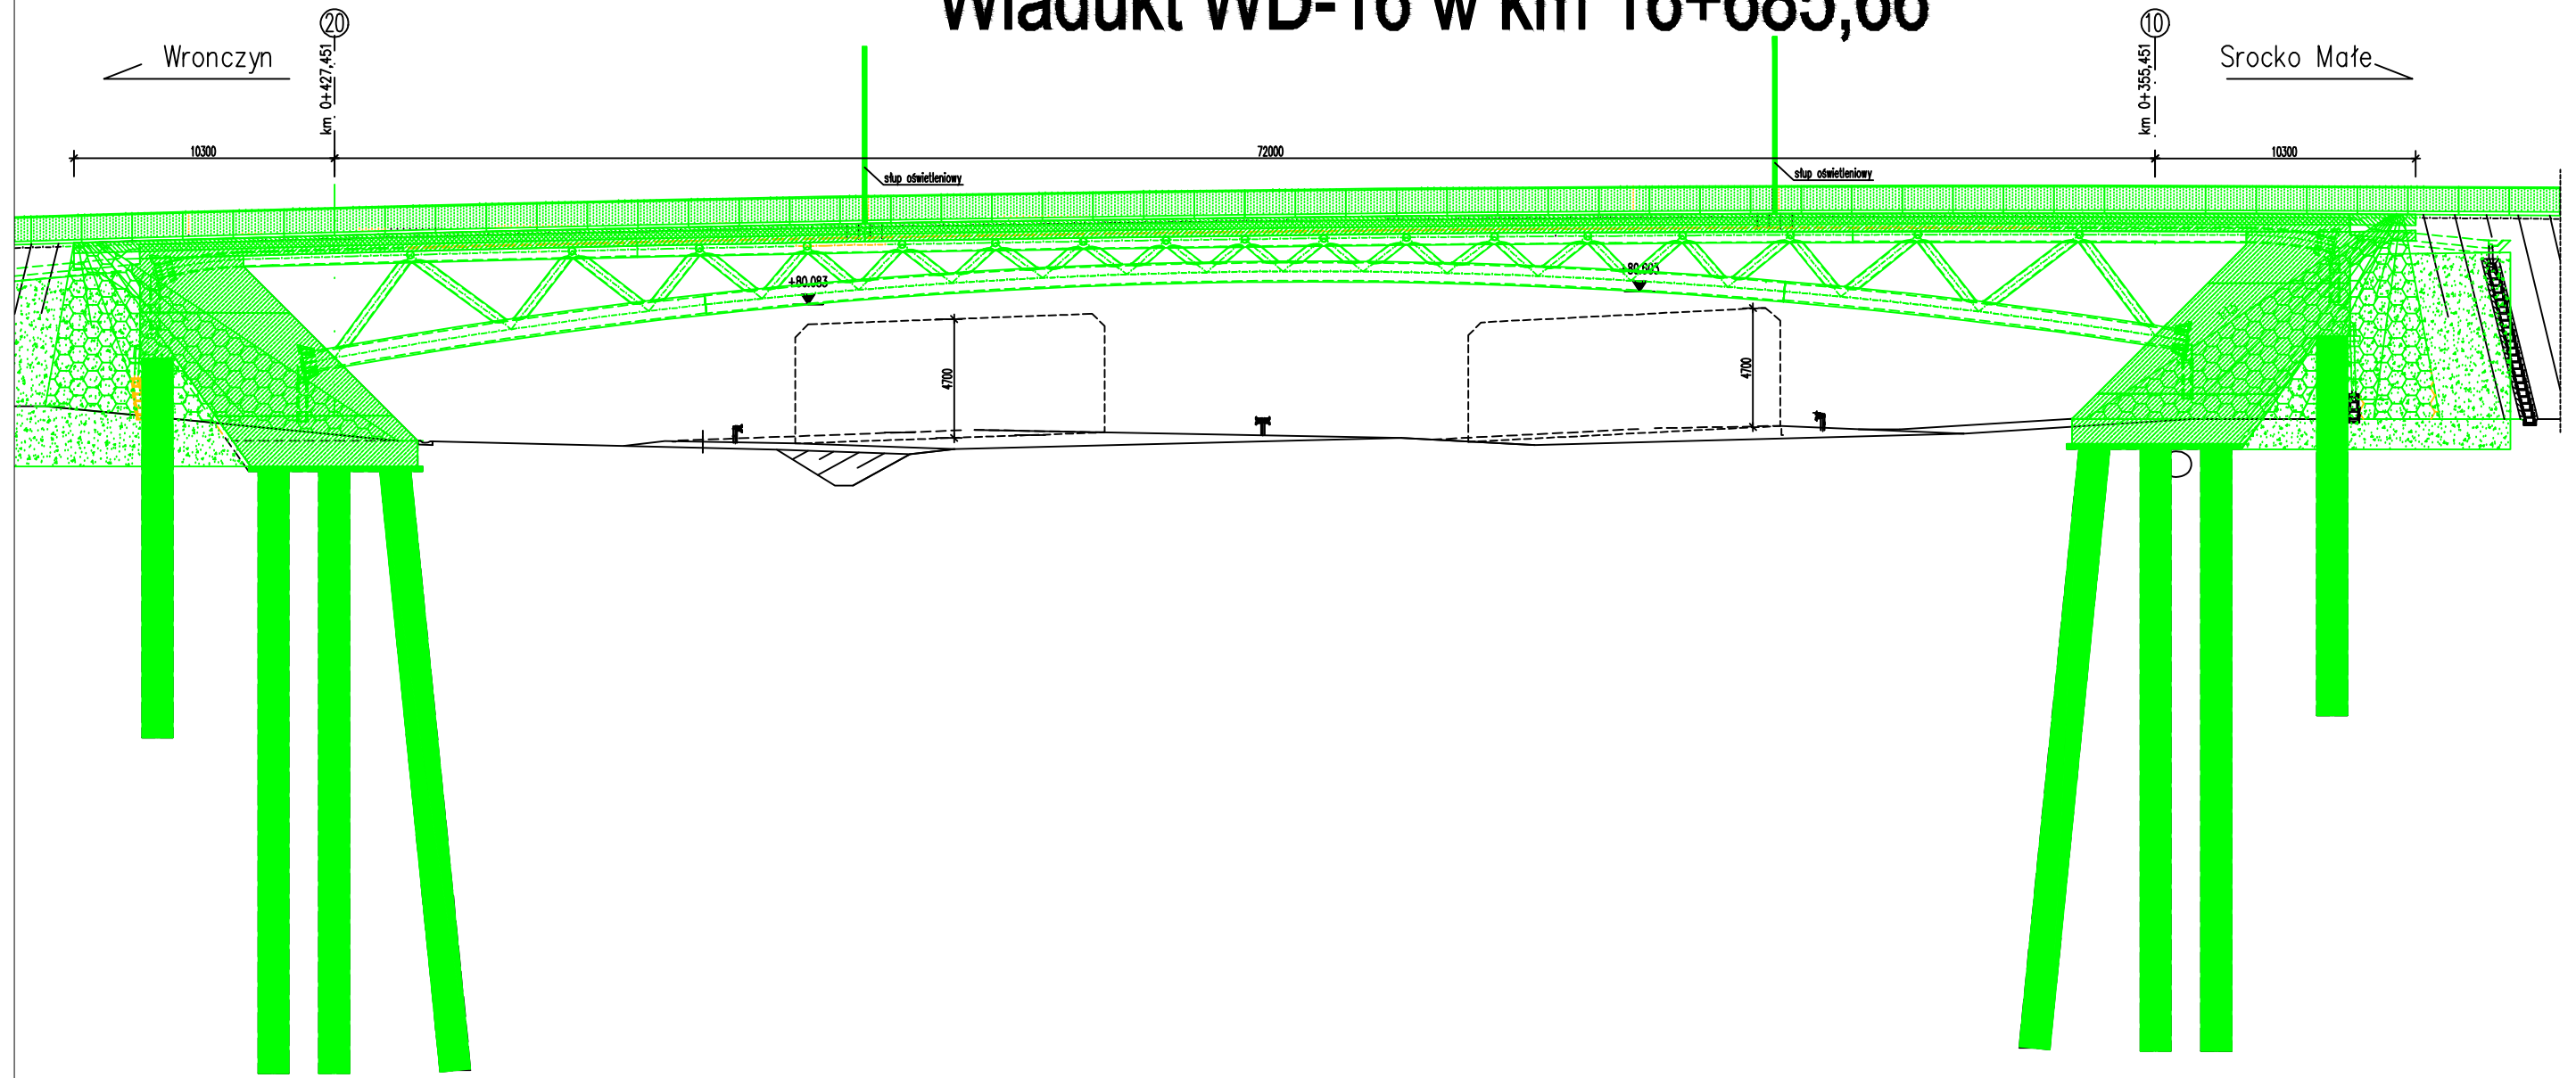

ROBOTY WYKONANE



ROBOTY DO WYKONANIA



ROBOTY W TRAKCIE WYKONYWANIA