


Wiadukt WD-9 w km 9+434.38

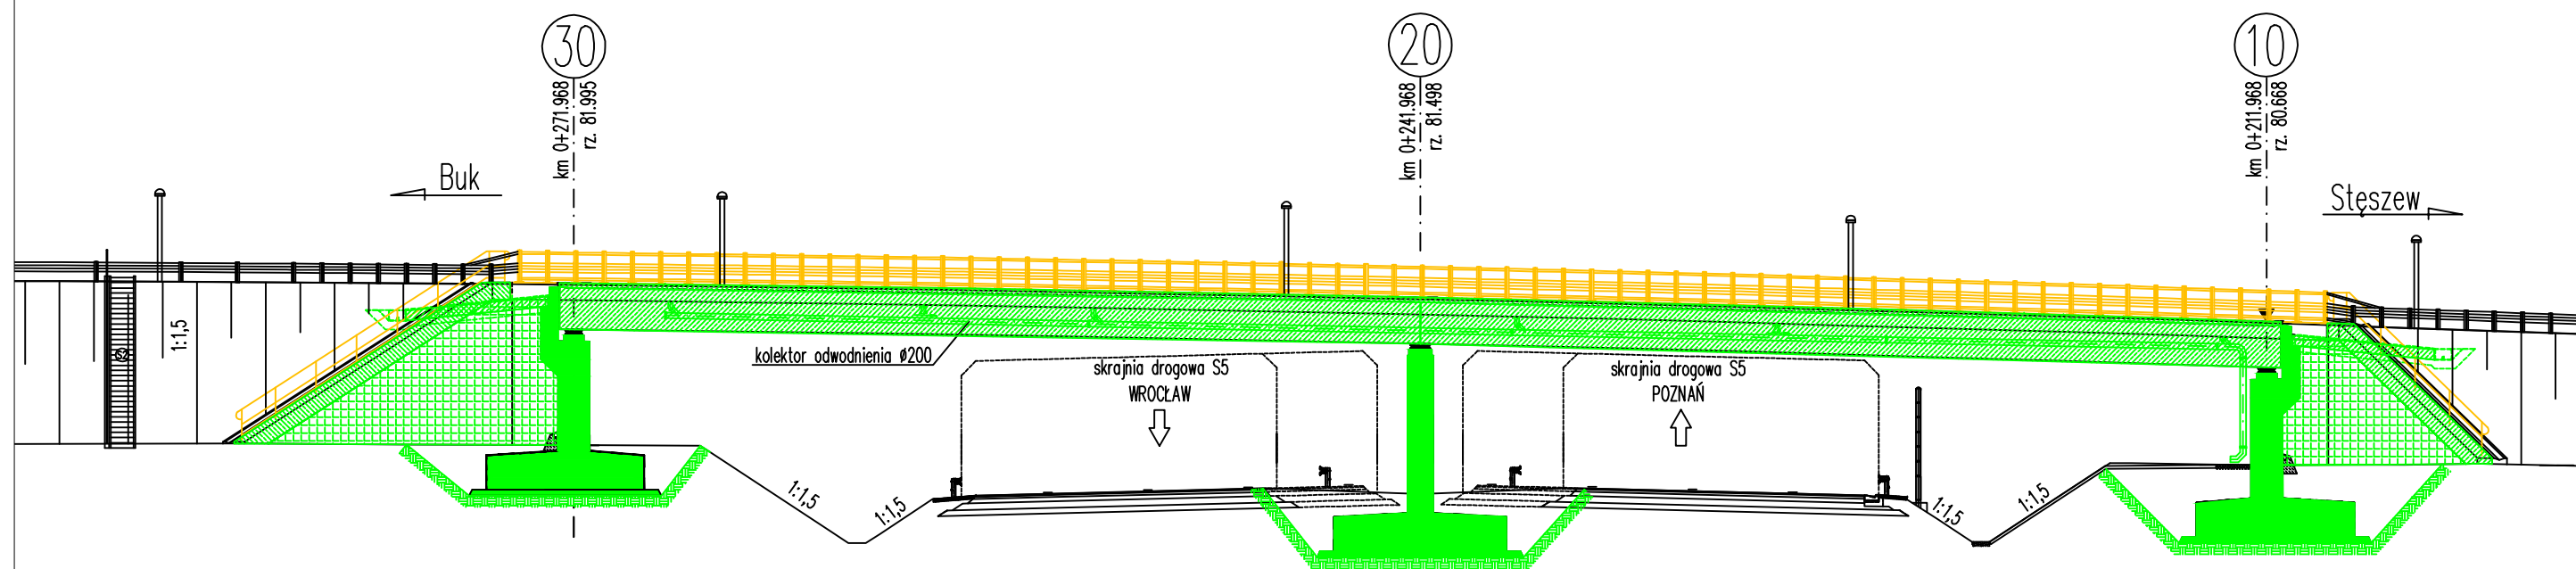

 ROBOTY WYKONANE  ROBOTY DO WYKONANIA  ROBOTY W TRAKCIE WYKONYWANIA